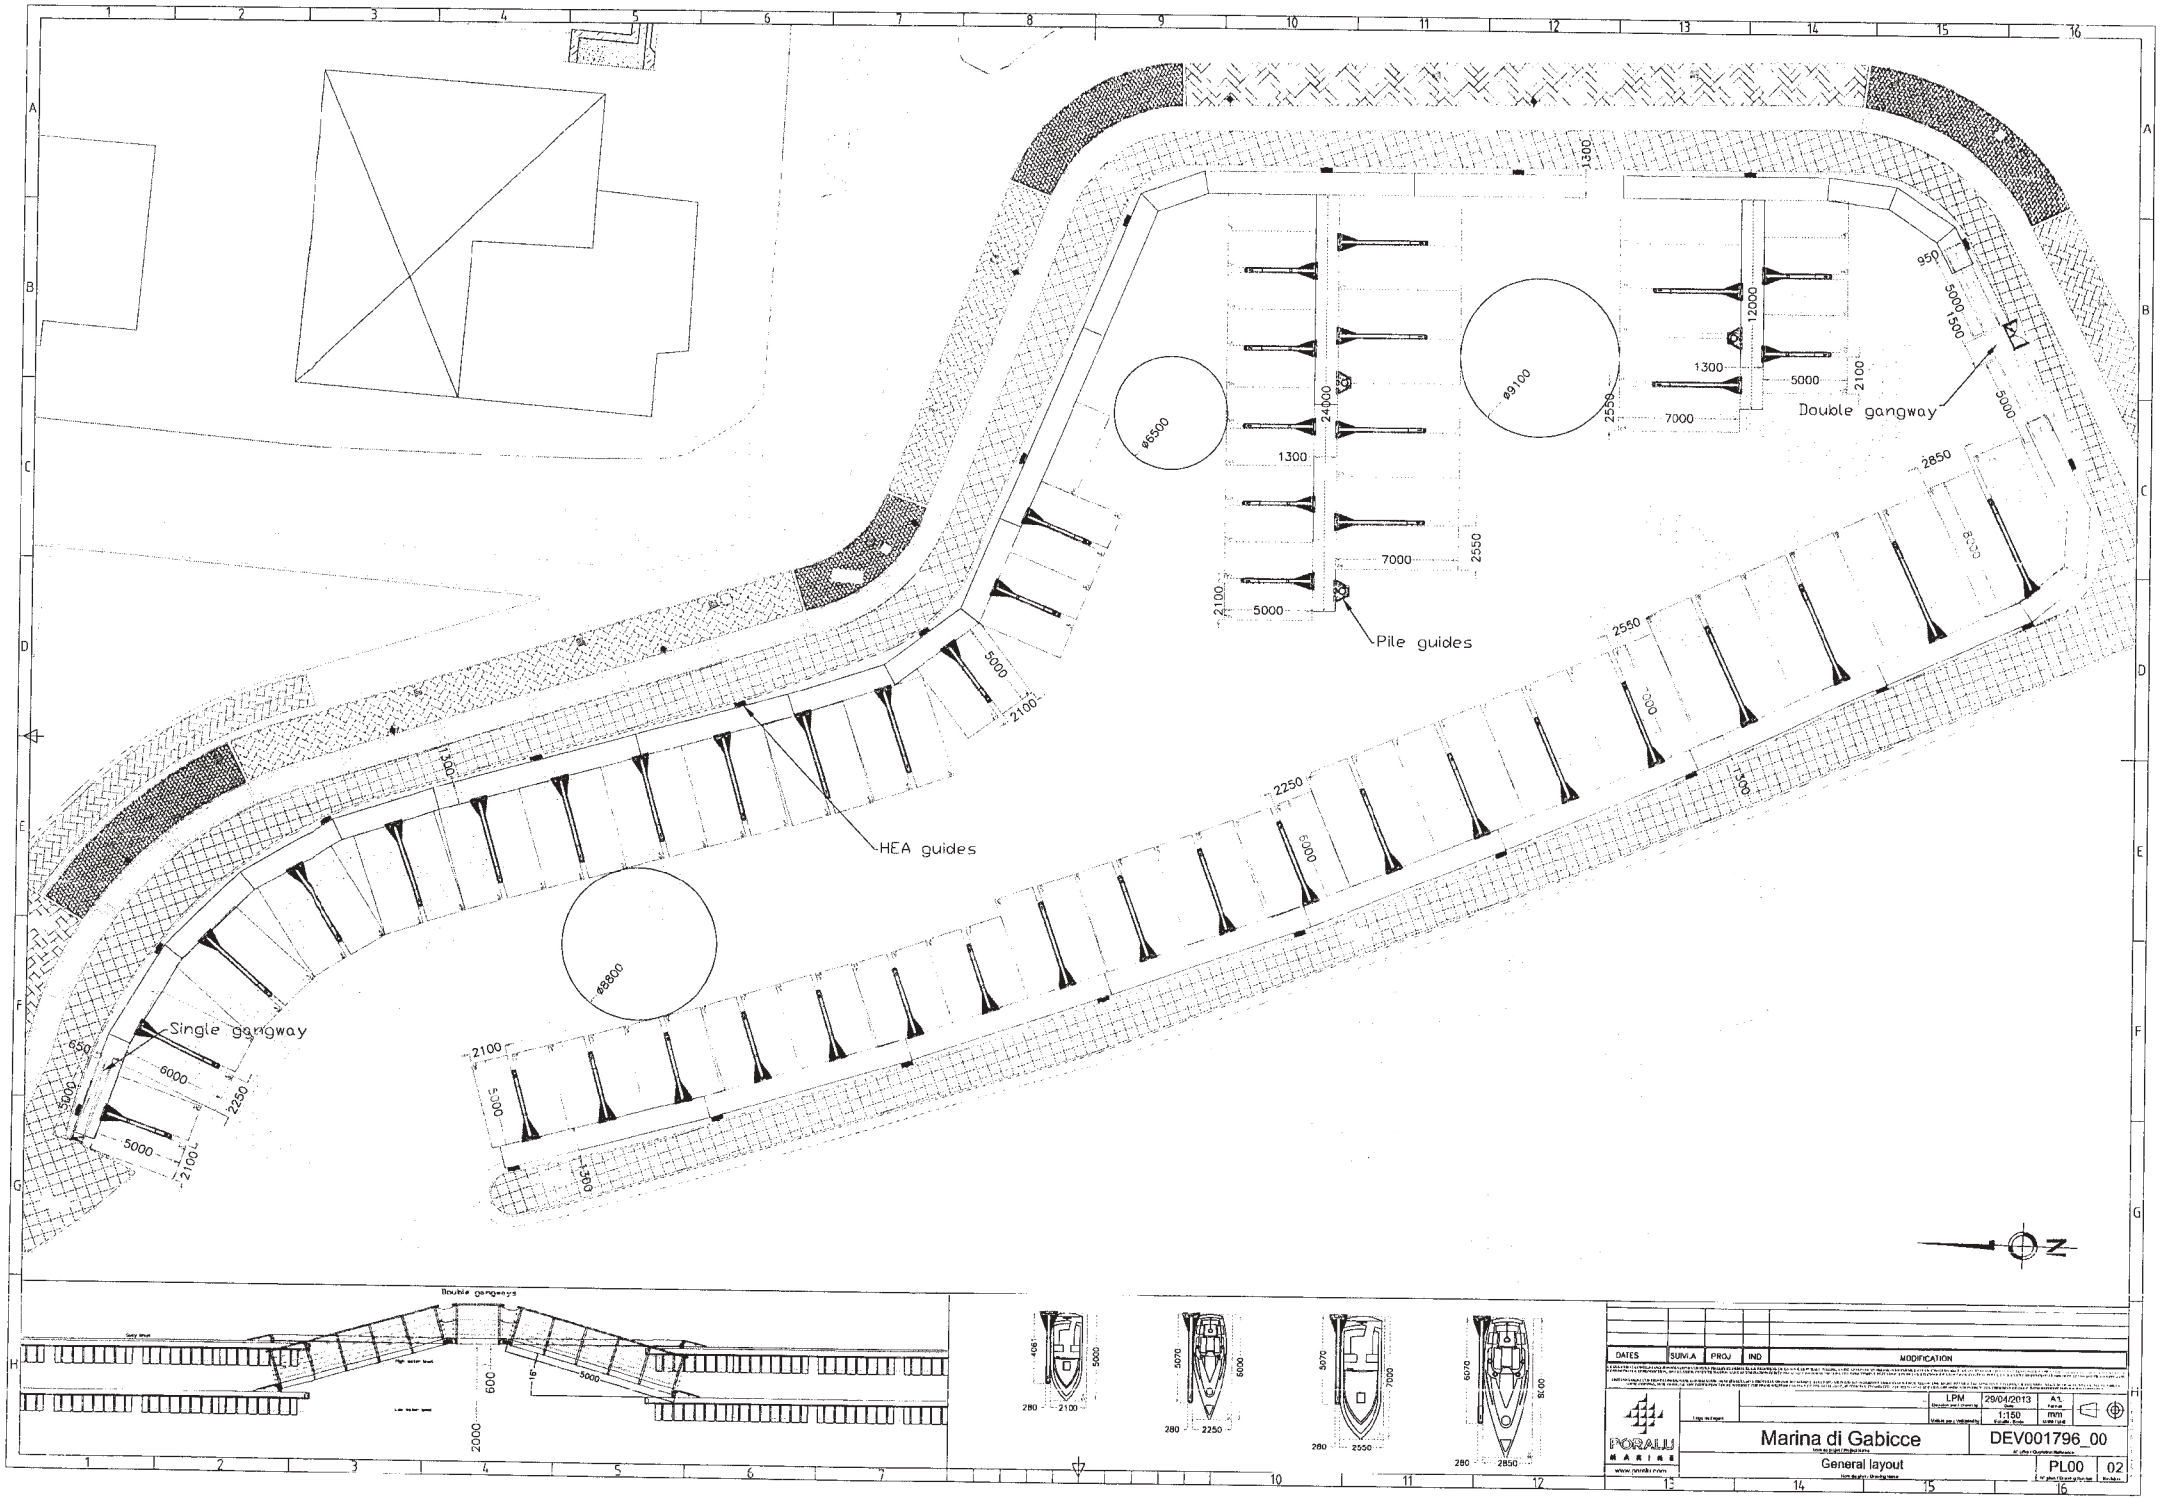

Double gangway
Pile guides
HEA guides
Single gangway
ø6500
ø9100
ø8800
Double gangways
DATES
SUM.A
PROJ
IND
MODIFICATION
LPM
29/04/2013
A1
1:150
mm
PORALU MARINE
www.poralu.com
Marina di Gabicce
DEV001796_00
General layout
PL00
02